

4.1


AVERTISSEMENT

Selon le principe de prévention, l'attention des constructeurs et de l'ensemble des usagers du Plan Local d'Urbanisme Intercommunal est attirée sur les phénomènes naturels marquant le territoire et susceptible d'affecter les zones :

- Le risque d'inondation par débordement encadré par le PPRI de l'Helpe Mineure, le PPRI de la Selle, le PPRI de l'Écaillon ou le PPRI de l'Aunelle et Hognou.
- Le risque d'inondation par débordement encadré par le PPRI de la Rhonelle en cours d'élaboration.
- Le risque d'inondation par ruissellement.
- Le risque sismique modéré.
- Le risque d'effondrement lié aux cavités souterraines.
- Un aléa lié aux remblais de nappe (cf. carte du BRGM).
- Un aléa lié au retrait-gonflement des argiles.

Légende

- Aléa lié aux remontées de nappe
- Zones potentiellement sujettes aux débordements de nappe
- Zones potentiellement sujettes aux inondations de cave

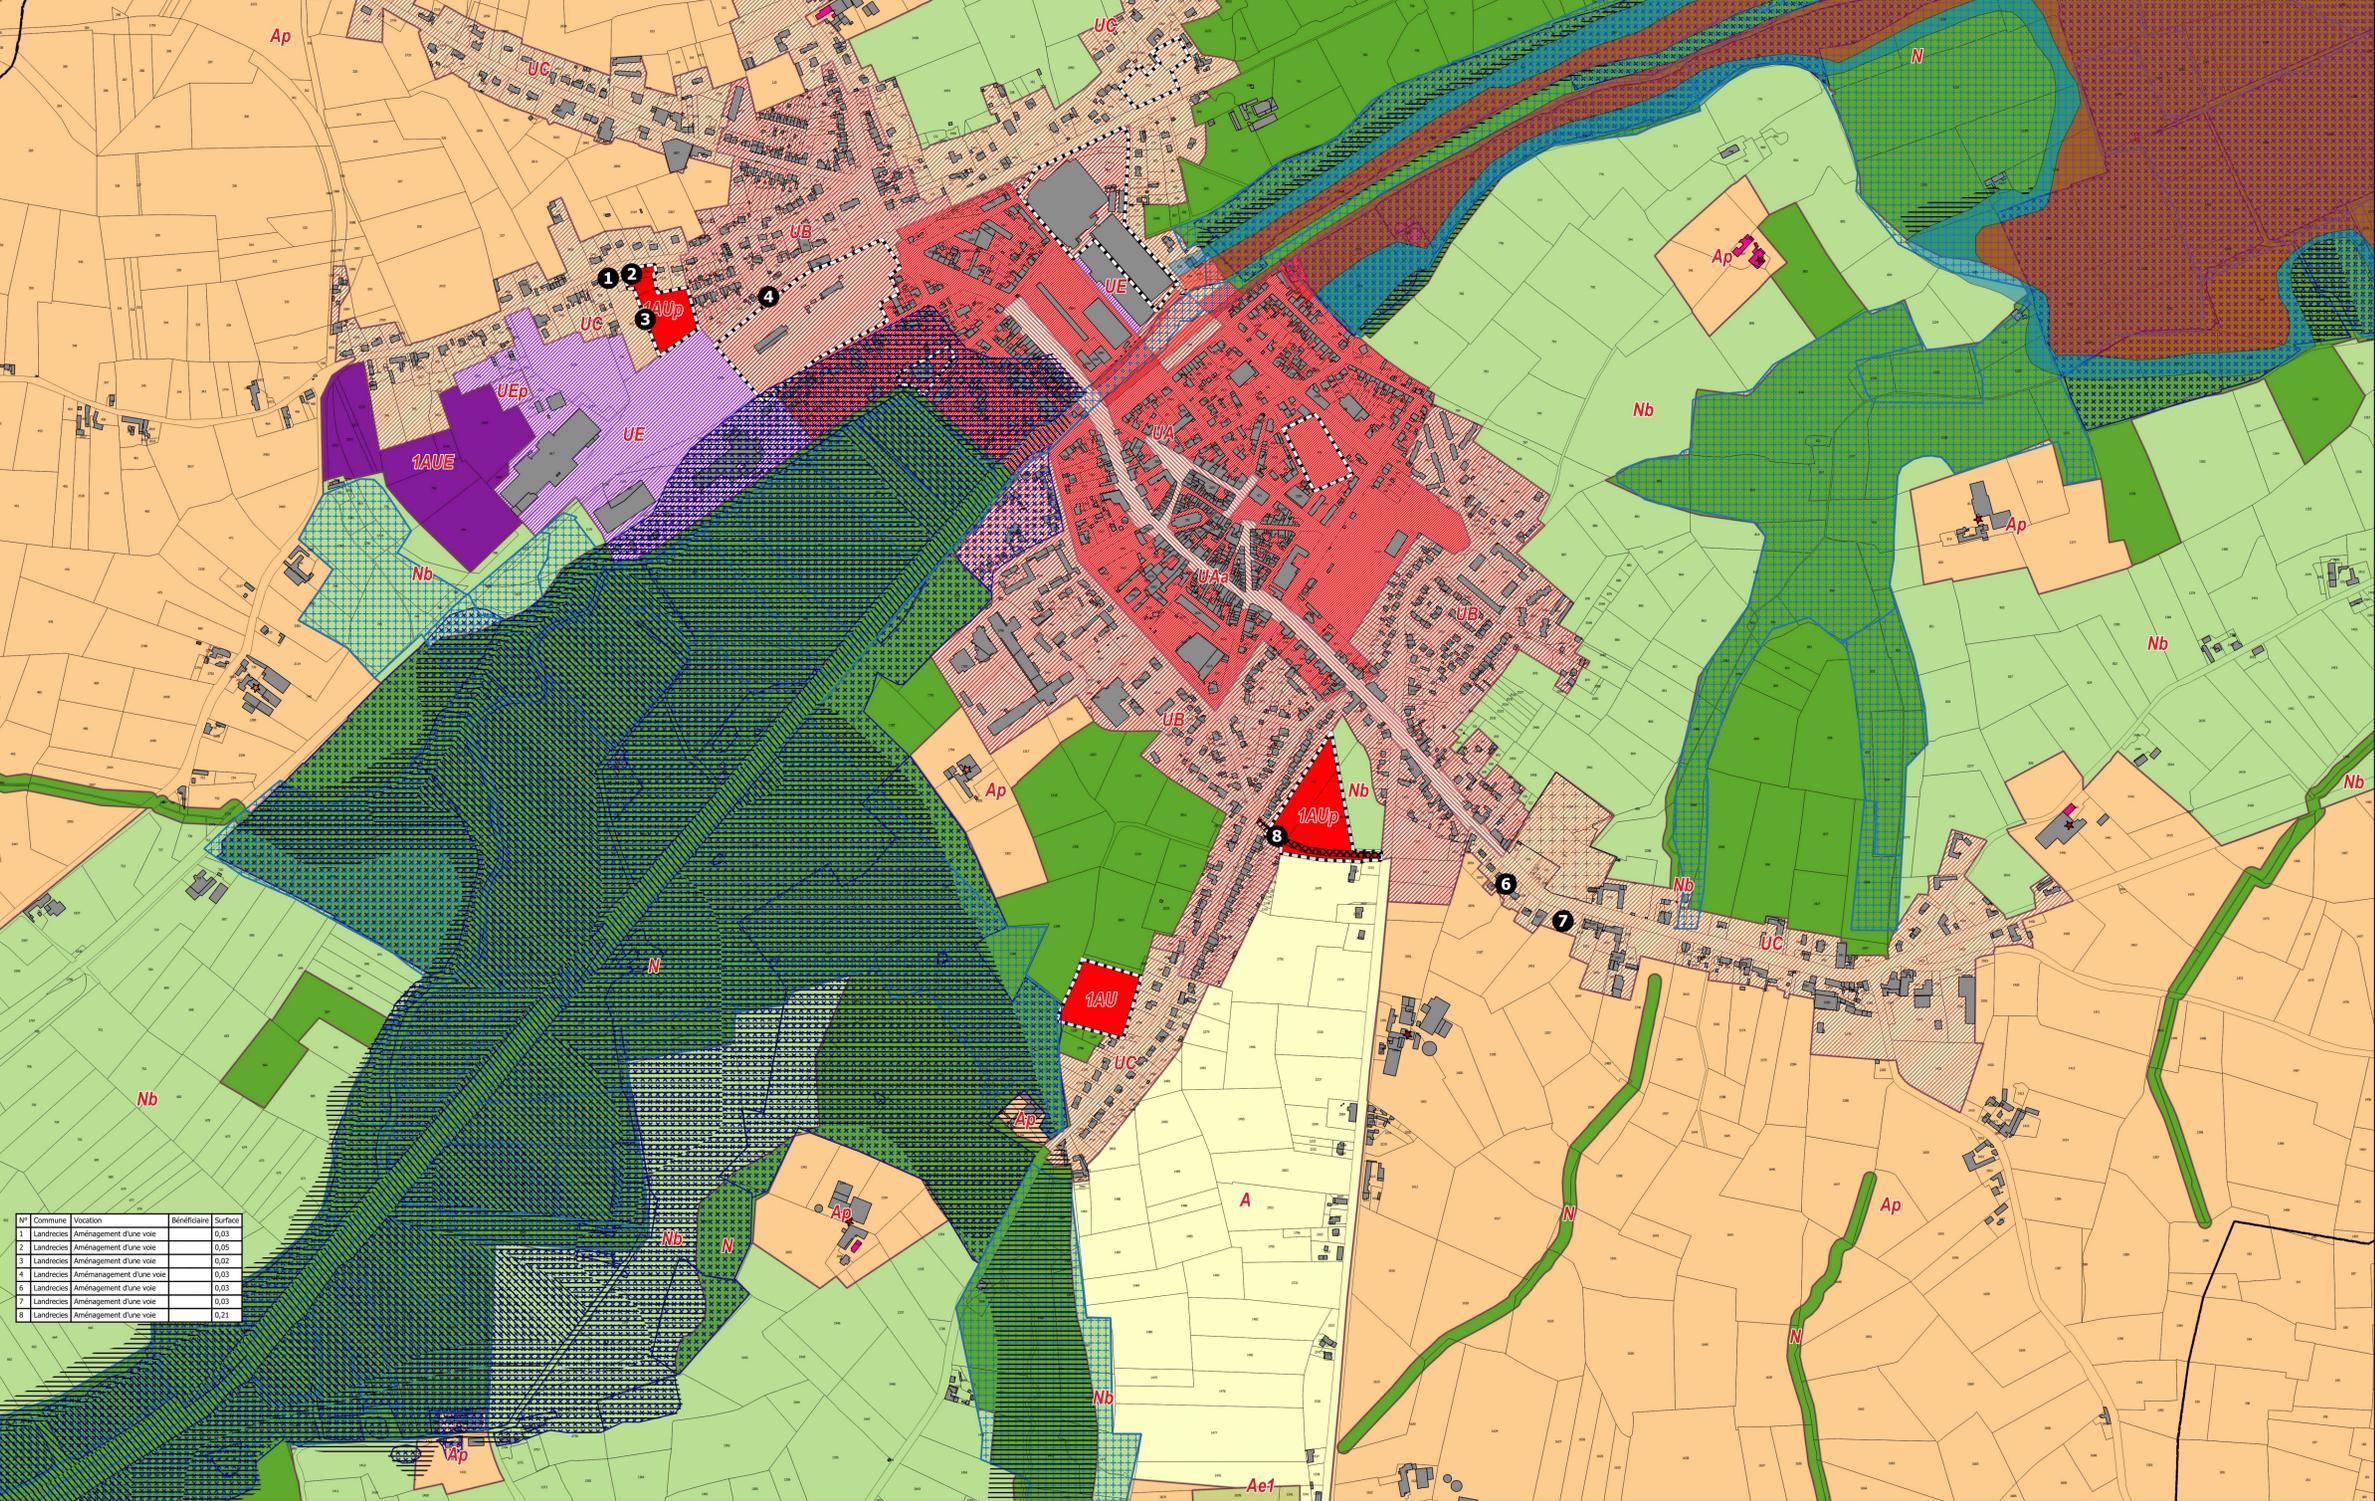

Légende

Contexte

- Bâti
- Parcelles
- Cimetière

Prise en compte des risques

Zone soumise à un risque d'inondation par débordement ou ruissellement

Zone encadrée par le Plan d'Exposition aux Risques Inondation (se reporter aux servitudes d'utilité publique en annexe)

- Bleu
- Rouge

Atlas des zones inondables

- Aléa faible
- Aléa moyen
- Aléa très fort

Prise en compte des enjeux environnementaux

- Zone humide SAGE
- Zone à dominante humide du SDAGE

Typologie des zones

- A : Zone agricole
- Ap : Secteur agricole paysager
- N : Zone naturelle
- Nb : Secteur naturel bocager
- UA : Zone urbaine mixte correspondant aux centres des pôles historiques
- UAa : Zone urbaine correspondant au centre-ville commerçant du Quesnoy et de Landrecies
- UB : Zone urbaine mixte correspondant aux centres-ville ou aux faubourgs des pôles
- UC : Zone urbaine mixte correspondant aux périphéries
- UE : Zone urbaine économique
- UEp : Zone urbaine économique destiné à l'accueil de projets d'énergies renouvelables
- 1AU : Zone à urbaniser à court ou moyen terme à dominante habitat
- 1AUp : Zone à urbaniser à court ou moyen terme des polarités
- 1AUE : Zone à urbaniser à vocation économique

N°	Commune	Vocation	Bénéficiaire	Surface
1	Landrecies	Aménagement d'une voie		0,03
2	Landrecies	Aménagement d'une voie		0,05
3	Landrecies	Aménagement d'une voie		0,02
4	Landrecies	Aménagement d'une voie		0,23
5	Landrecies	Aménagement d'une voie		0,03
6	Landrecies	Aménagement d'une voie		0,03
7	Landrecies	Aménagement d'une voie		0,03
8	Landrecies	Aménagement d'une voie		0,21